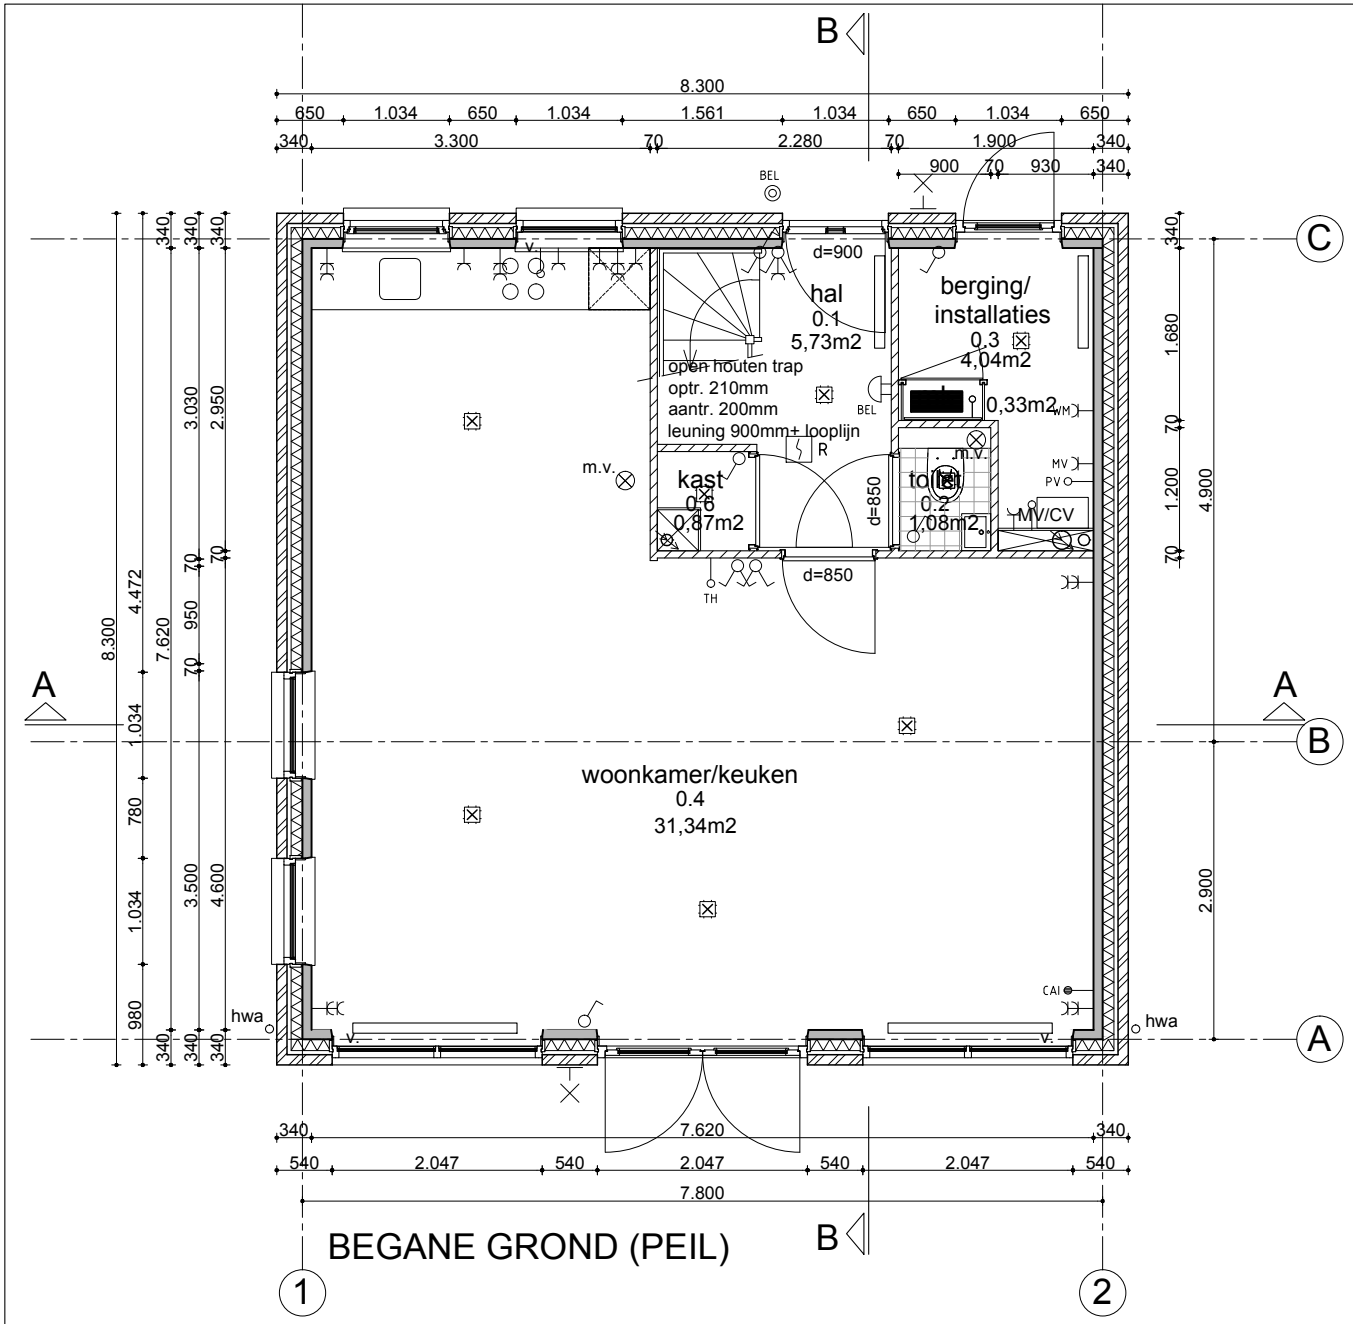

LEGENDA

CV	=	opstelplaats CV-ketel
MV	=	opstelplaats unit mechanische ventilatie
m.v. ⊗		afzuigpunt mechanische ventilatie
v.		locatie ventilatierooster in kozijn
∘		hemelwaterafvoer
— — —		riolering
o.s.l.		ontspanningsleiding
o.st.		ontstoppingsstuk

Natte ruimten voorzien van wandtegels en vloer voorzien van dhg vloertegels

alle hang- en sluitwerk van buitenkozijnen uitvoeren met minimaal weerstandklasse 2 conform NEN 5096

Trap: aantrede van 200mm, optrede 210mm. Aan buitenzijde voorzien van een leuning ∅38mm op 900mm boven de looplijn.

RENVOOI INSTALLATIES

	Verdeelinrichting	
	Contactdoos enkel	300+
	Contactdoos tweevoudig	300+
	Contactdoos tweevoudig, waterdicht	700+
	Enkelpolige schakelaar	1050+
	Schakelaar met contactdoos	1050+
	Serieschakelaar	1050+
	Wisselschakelaar	1050+
	Wisselschakelaar met contactdoos	1050+
	Zonwering-schakelaar	1050+
	Centraaldoos met lichtaansluitpunt	
	Armatuur, wandmontage	1800+
TH	Thermostaat	1500+
CAI	CAI aansluiting	300+
DATA	DATA aansluiting	300+
R	Optische Rookmelder	
	Deurbeldrukker	1200+
	Deurbel	2600+
	Aardnet (badkamer)	

Recreatiewoningen Tusken de Marren fase 2
Type B "Opfeart" 8p; kavel 46

CONTRACTTEKENINGEN
PLATTEGROND BEGANE GROND

Bouwkundig Adviesbureau W. Alberts
e-mail: info@albertsadvies.nl

PROJECTNUMMER: 2014-034
GETEKEND: WVA
SCHAAL: 1:50
DATUM: 27-07-2016
BLAD: 03